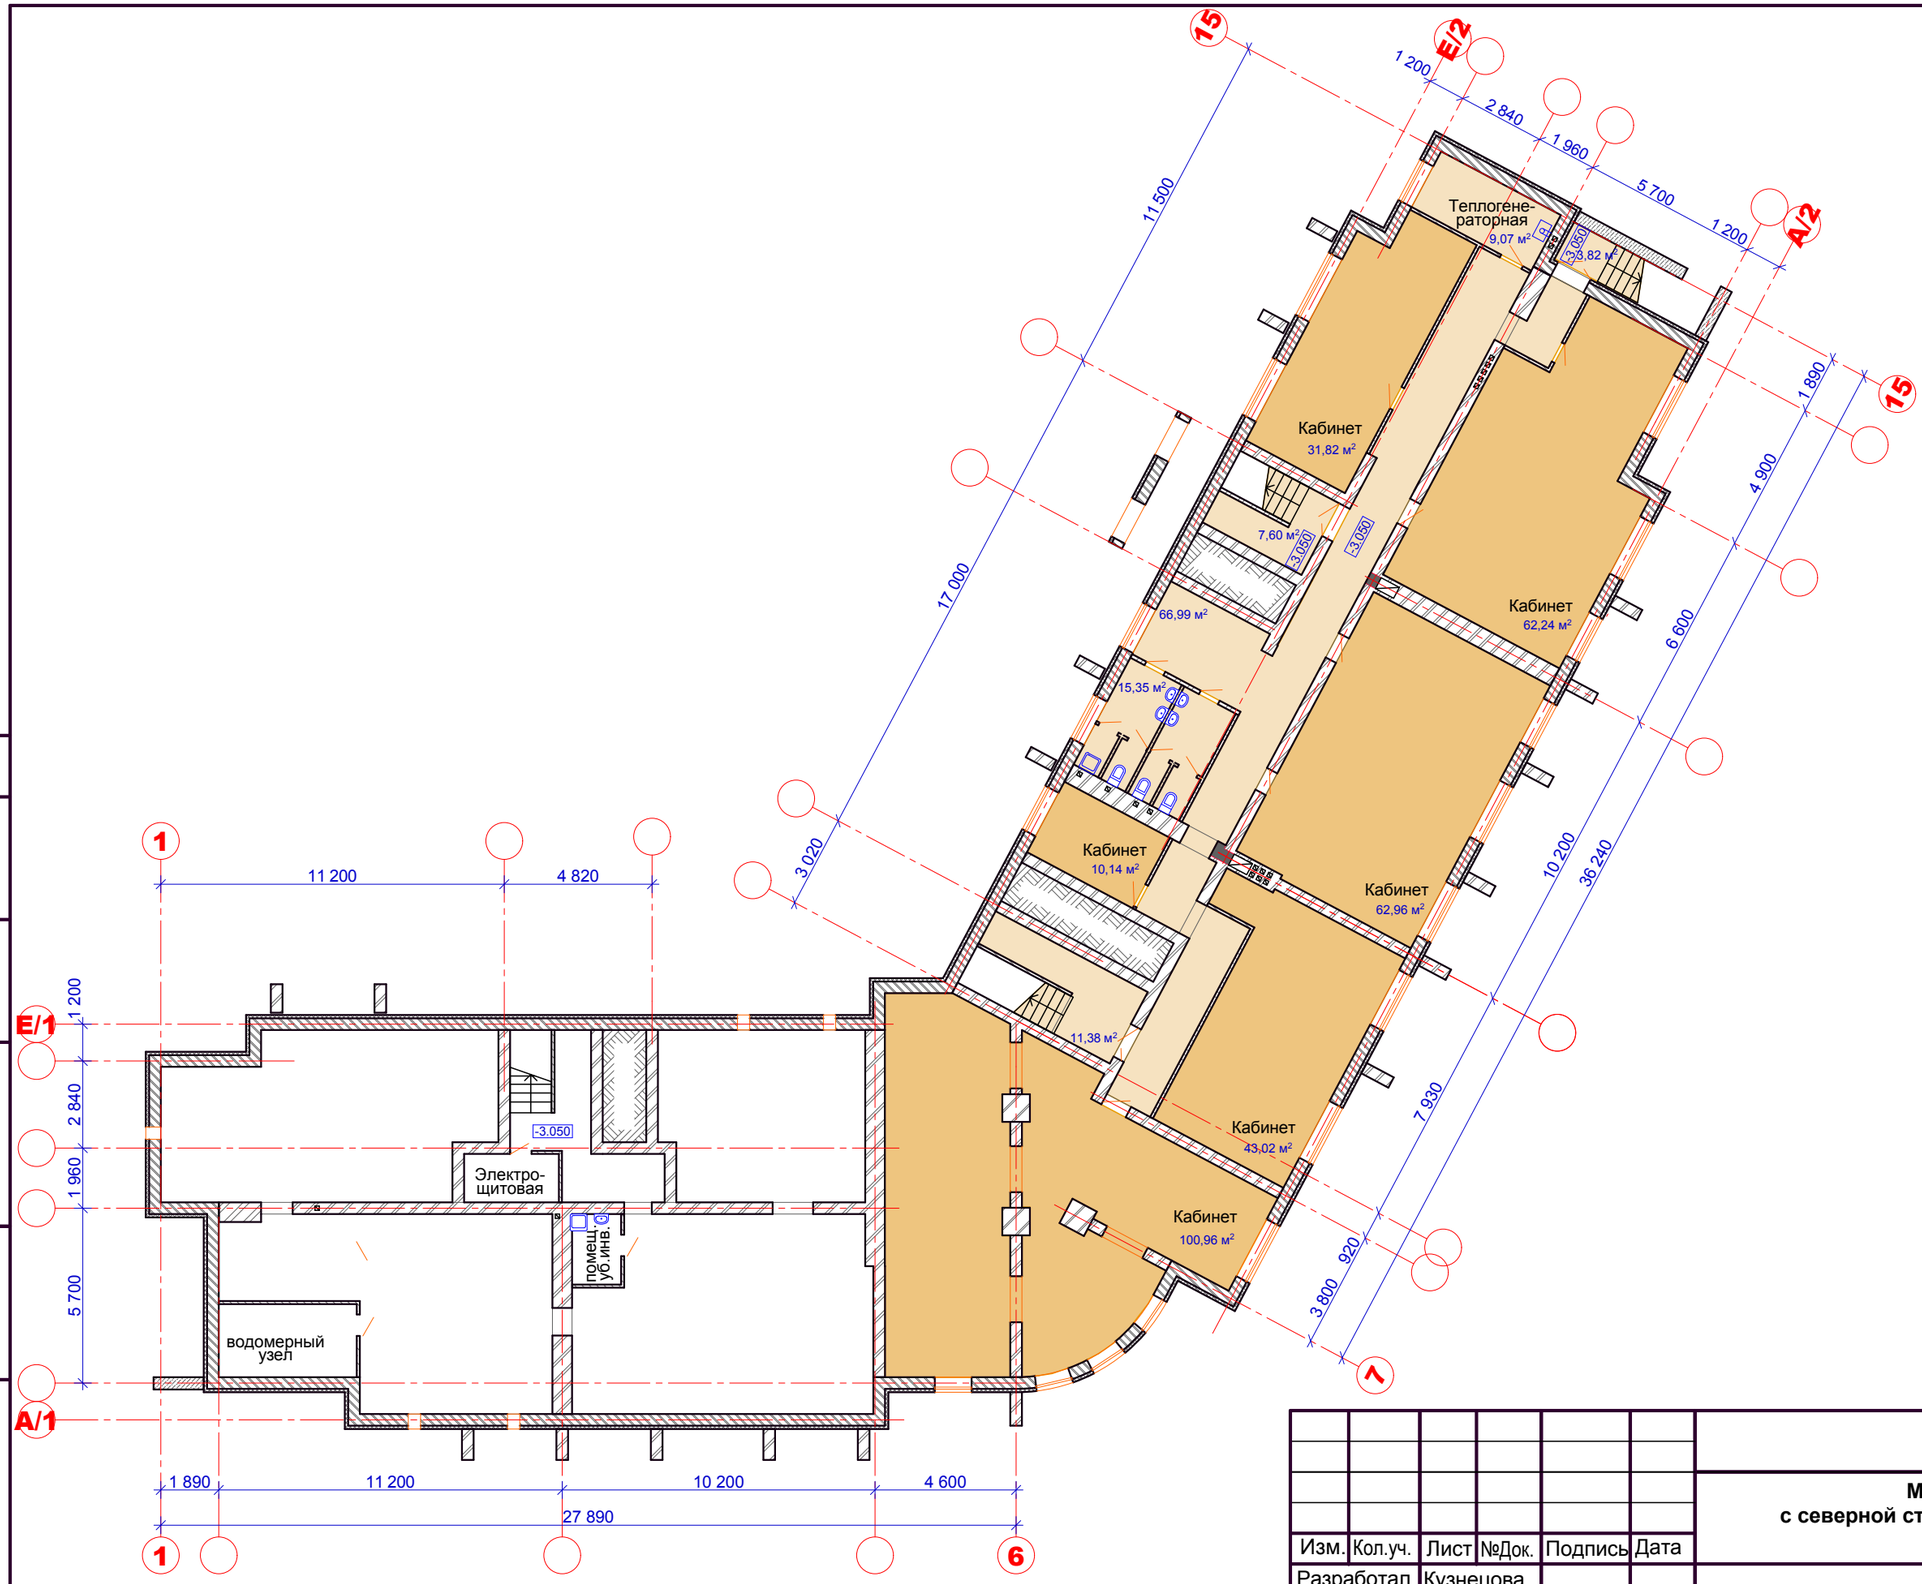

						ЦКС - 63 / 14 - АР
						Многоквартирный жилой дом с северной стороны жилого дома №34 по пр. Победы г. Каменск-Уральский
Изм.	Кол.уч.	Лист	№Док.	Подпись	Дата	
Разработал		Кузнецова				Стадия: ЭП; Лист: 3; Листов:
Проверил		Моротская				
Н.контр.		Моротская				План цокольного этажа
						ООО Проектно-инвестиционная компания "Центр качества строительства"

Взамен инв. N

Подпись и дата

Инв. N подл.